

上演時間

自

月

日

時

分

至

月

日

時

分

江別市民会館 大ホール舞台平面図

縮尺 1／100


題 名

主催者

演 出

照 明

装 置

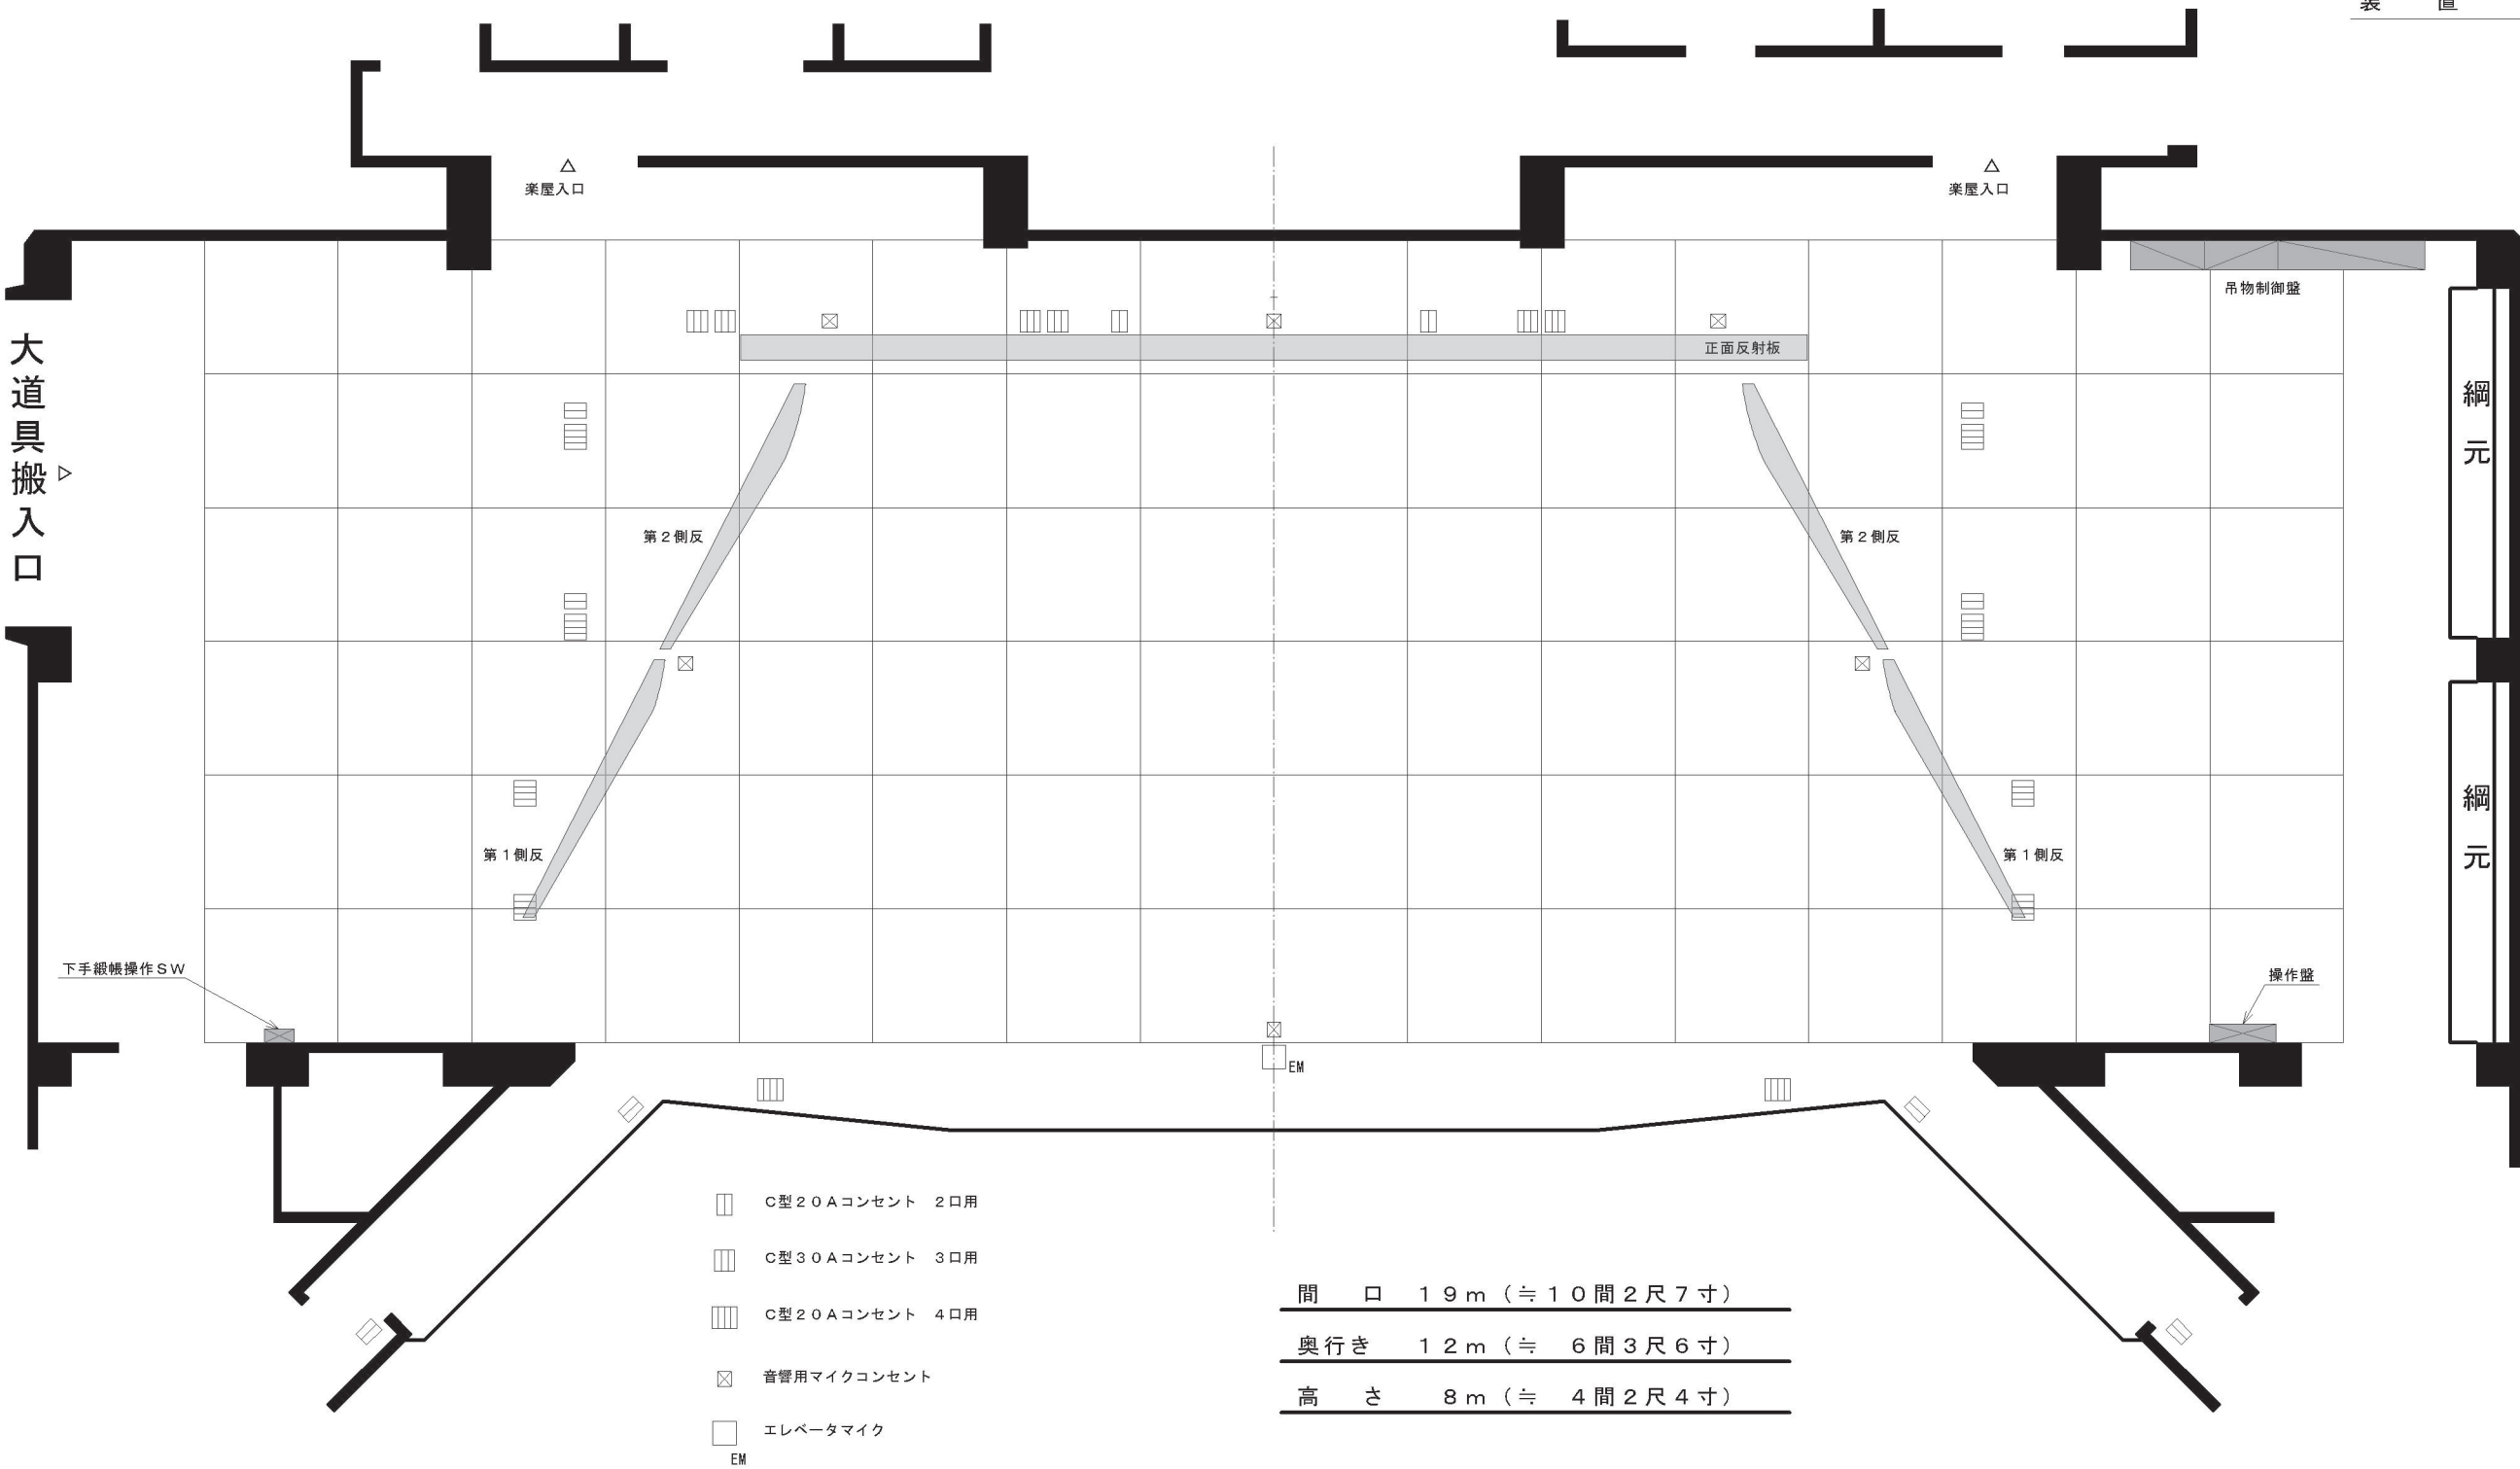

- 綱元
- 綱元
- ホリゾン幕
 - 引割バック幕
 - 正面反射板
 - 第7吊物
 - 第2天井反射板 (傾斜)
 - ホリゾンライト (第4一文字幕共吊)
 - 第4袖幕
 - 第6吊物
 - 第5サスペンションライト
 - 第5吊物
 - 第2天井反射板 (昇降)
 - 第4サスペンションライト
 - 中割幕
 - 第2ボーダーライト
 - 第3袖幕
 - 第3一文字幕
 - 第1天井反射板 (傾斜)
 - 第3吊物
 - 第2吊物
 - 第3サスペンションライト (第2一文字幕共吊)
 - 第2袖幕
 - 第1天井反射板 (昇降)
 - 第2サスペンションライト
 - 第1ボーダーライト (第1一文字幕共吊)
 - 第1袖幕
 - 定式幕
 - 第1サスペンションライト
 - 暗転幕
 - 緞帳