


江別市民会館 小ホール (1/120)

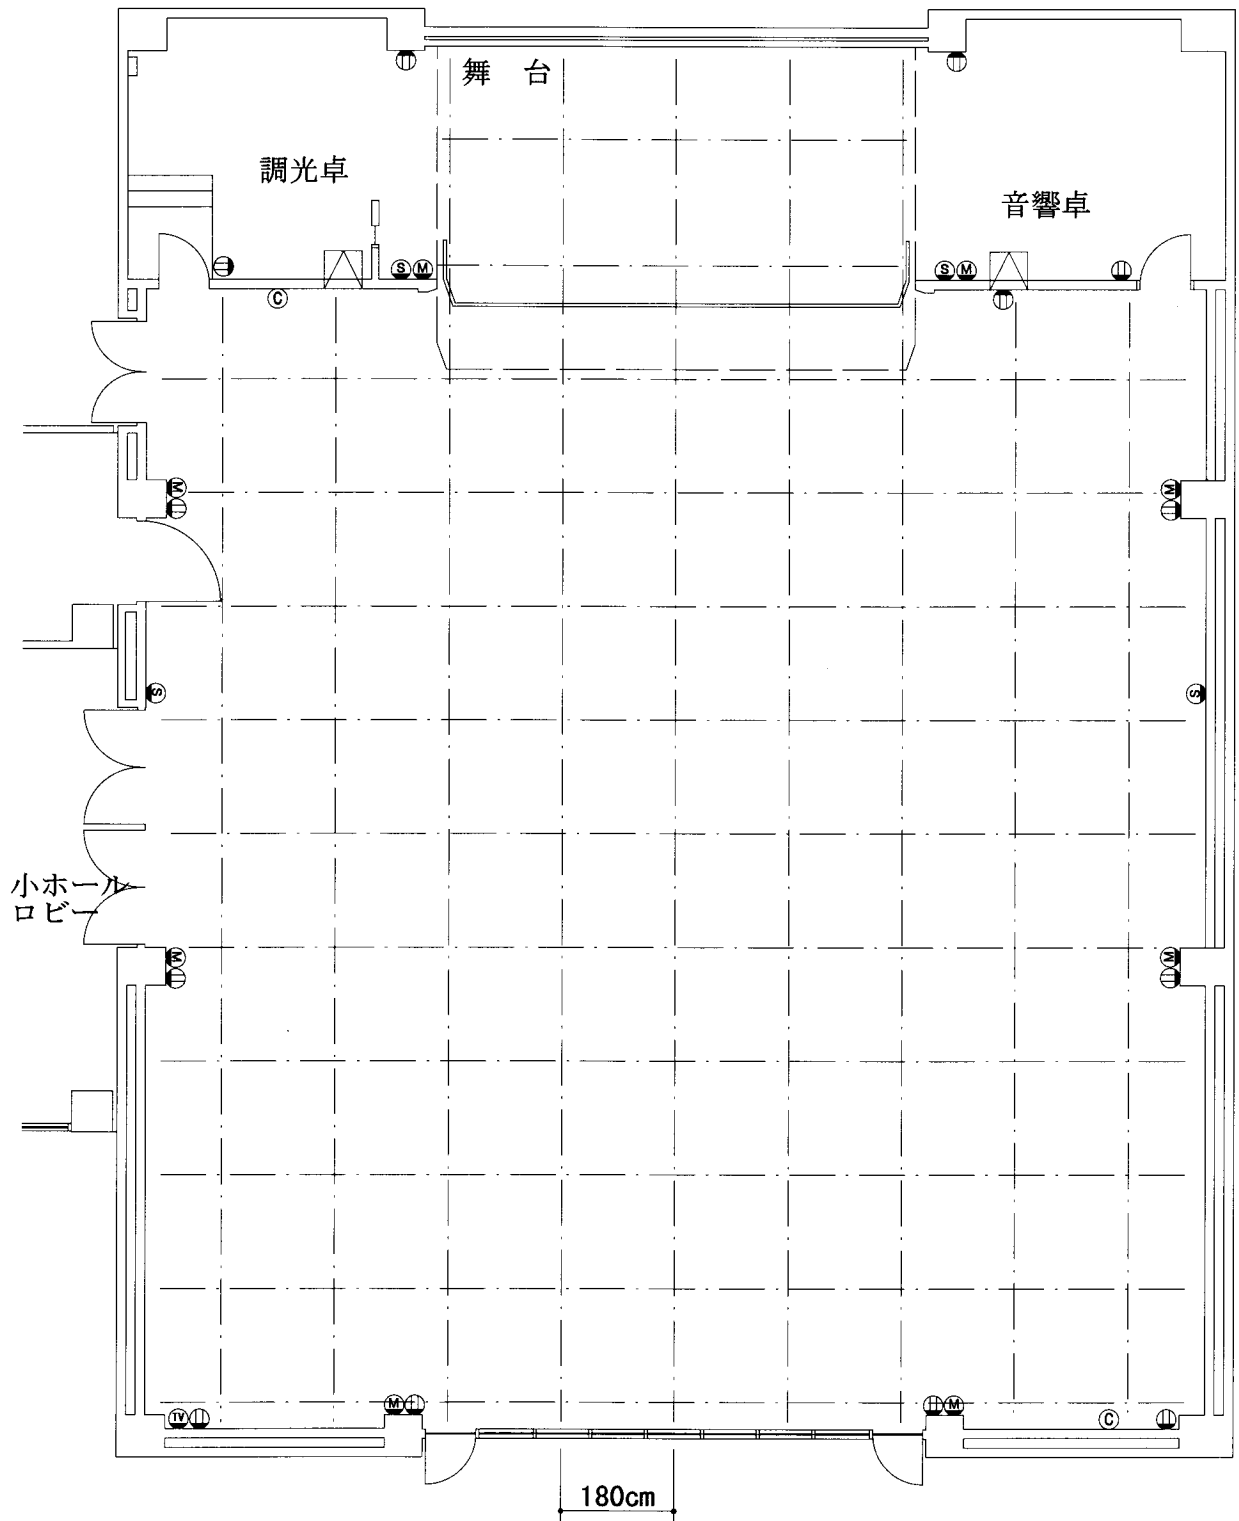

間口 18m10cm
 奥行 17m20cm
 高さ 4m00cm (一部2m20cm)
 机 45cm×180cm 91枚
 椅子 280脚

舞台 間口 上部 5m90cm
 下部 7m50cm
 奥行 平常 4m00cm
 拡大 5m00cm
 高さ 3m10cm